
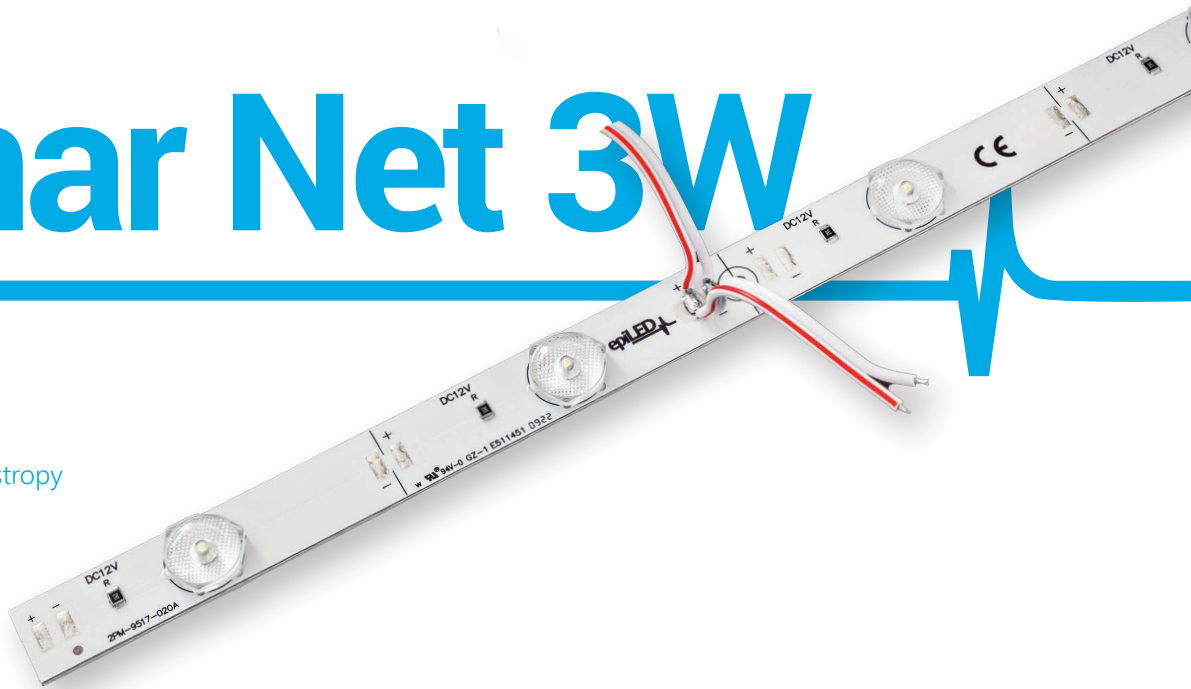


Planar Net 3W

3,5-10 cm


světelné panely / napínané stropy

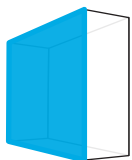

6.5W



12V
DC

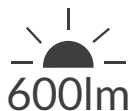

600lm



170°



IP
20



3
ROKY
záruka




PWM

- nejlepší **pro malou hloubku**
- rychlá a **snadná montáž**
- použití v **interiéru**
- počet modulů v řetězi: **10 ks**




ROZMĚRY

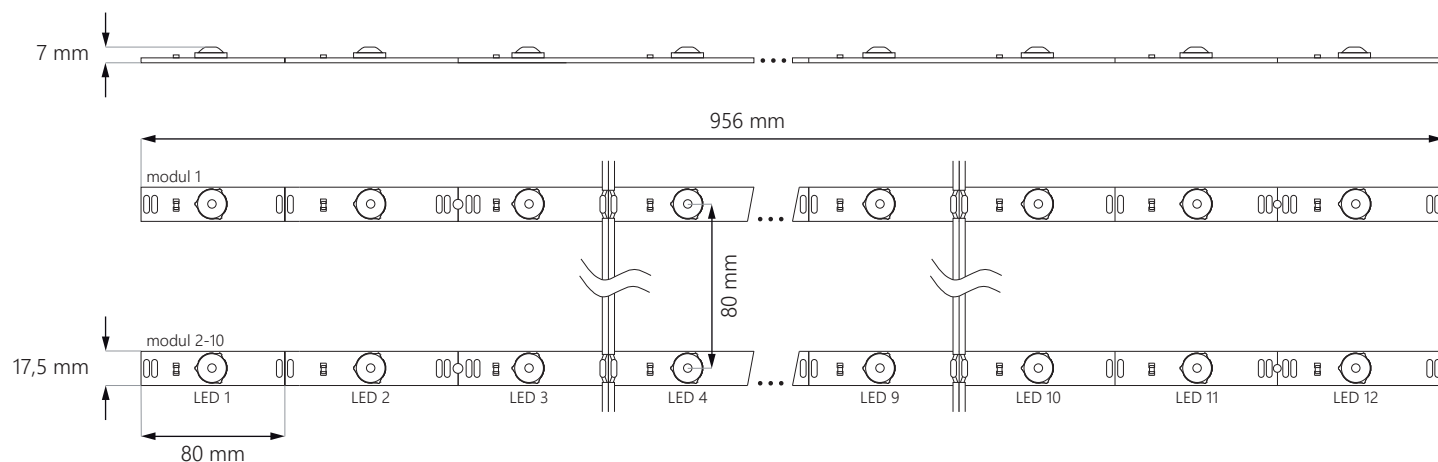

Planar Net 3W



ŘETĚZ

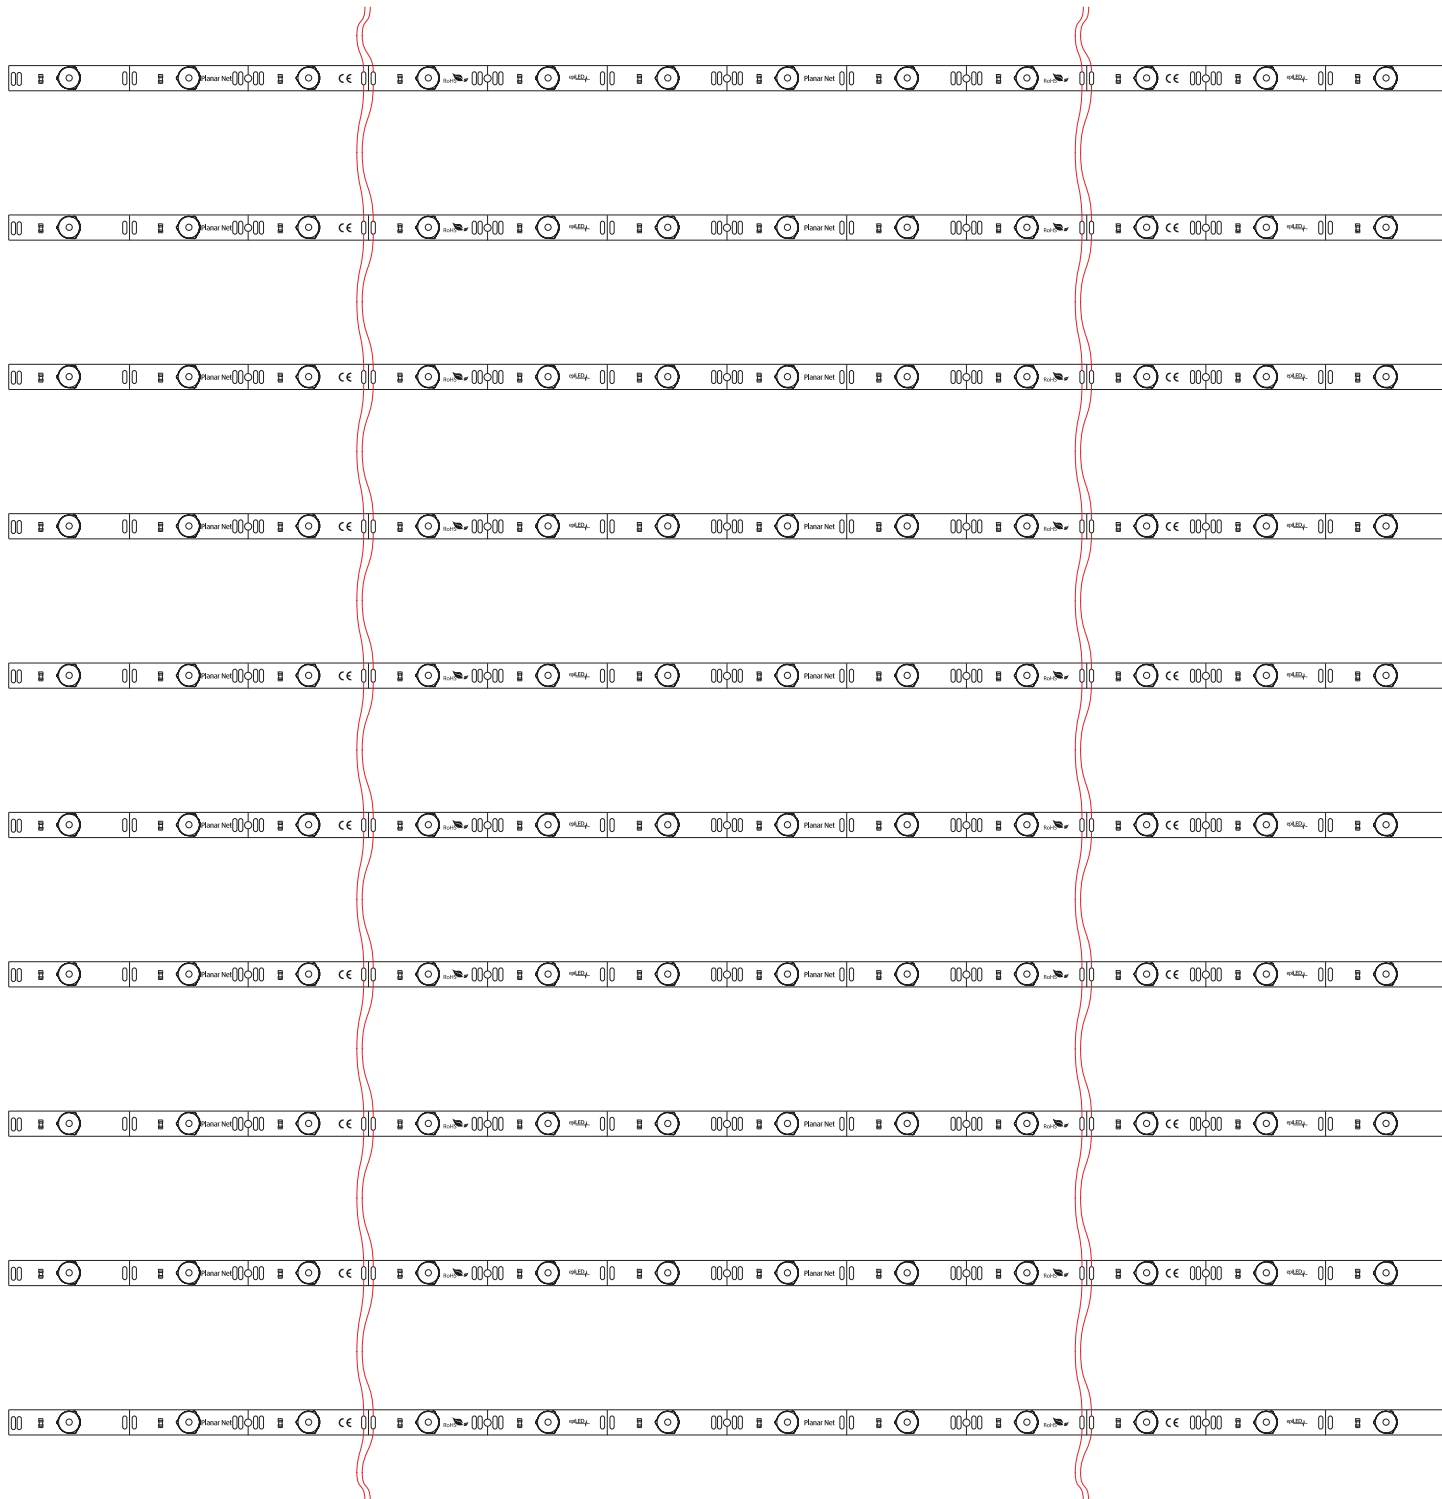

Planar Net 3W



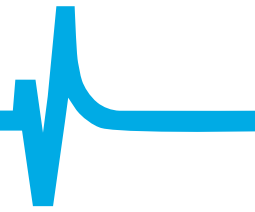


SCHÉMA PŘÍPOJENÍ

přípojení jednostranné: **max. 10 ks**

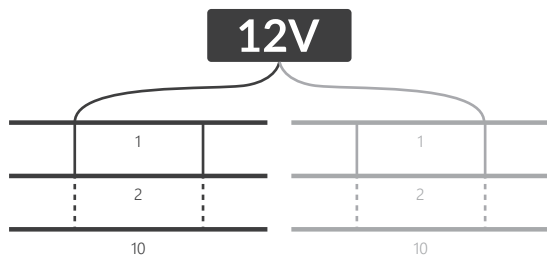

přípojení oboustranné: **max. 20 ks**

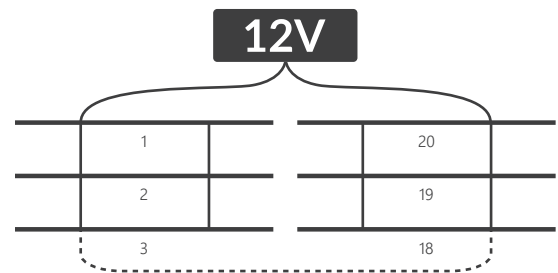

SPECIFIKACE

Napětí	12V DC
Příkon	6,5 W
Příkon řetěže	65 W
Index podání barev CRI	≥82
Vyzařovací úhel	170°
Proudová stabilizace	NE
Možnost stmívání pomocí ovladače	ANO
Rozměry modulu (d x š x h)	956 x 17,5 x 7 mm
Délka kabelů	120 ± 5 mm
Délka modulu včetně kabelu	-
Délka celého řetěže	-
Počet modulů na 1bm	1,05 ks
Životnost	~50.000 hodin
Provozní teplota	-25°C ÷ +55°C
Krytí IP	IP20
V soulady s normy	CE / RoHS / WEEE / UL
Záruka	3 roky

CCT / BARVA SVĚTLA*

Zkratka	Barva světla	CCT
NW	neutrální bílá	~4.000K
WH	denní bílá	~6.500K
CW	studená bílá	~10.000K


* zeptejte se prosím kontaktní osobu na podrobnosti a dostupné barvy

Planar Net 3W


POUŽITÍ

nejlepší pro písmena a panely o hloubce **3,5-10 cm**

4 cm
hloubka

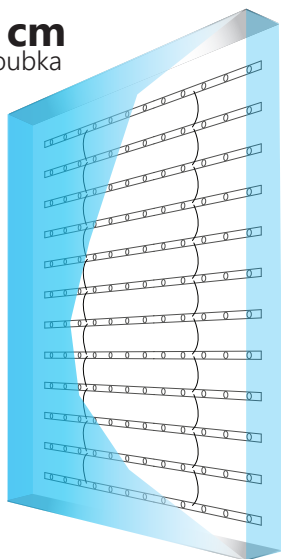

8 cm
hloubka

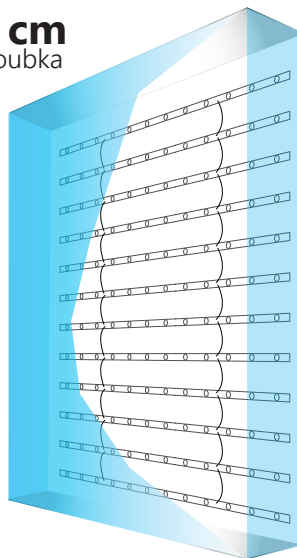

Plocha: **1 m²**
Vzdálenost mezi středy LED: **8 cm**
Počet modulů: **12 ks**
Světelný tok: **3.120 lm**
Příkon: **36 W**

Powierzchnia: **1 m²**
Rozstaw: **8 cm**
Ilość modułów: **12 ks**
Łączna jasność: **3.120 lm**
Pobór mocy: **36 W**

POZOR: přesný počet modulů závisí na použitých materiálech a na efektu jaký chcete dosáhnout.

INFORMACE O BALENÍ

	Řetěz	Balení	Krabice
Počet	10 ks	10 ks	120 ks
Hrubá hmotnost	1,1 kg	1,1 kg	13,2 kg

KE STAŽENÍ

Návod na montáž LED modulů

<https://www.epiled.pl/download/navod-na-montaz-led-modulu.pdf>

Prohlášení o shodě, CE

<https://www.epiled.pl/download/deklaracje/eu-declaration-of-conformity-led-modules.pdf>

© 2022, epiLED. Všechna práva vyhrazena. Údaje se mohou změnit bez předchozího upozornění. | Verze: 2206

ul. Stanisławowska 27, 54-611 Wrocław • Polsko • info@epiLED.pl • www.epiLED.pl